



VYŠNÁ POLIANKA

ÚZEMNÝ PLÁN OBCE

M 1:2000

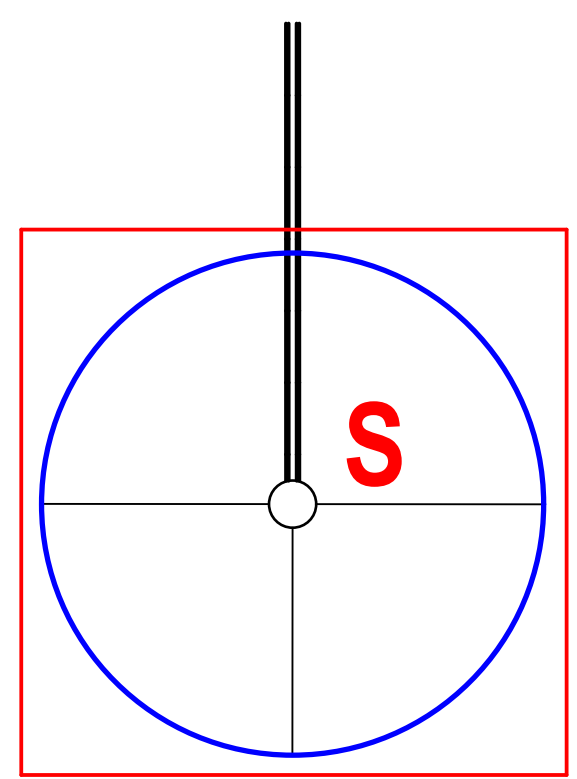

STAV	NÁVRH	VÝHLAD
		HRANICA KATASTRÁLNEHO ÚZEMIA
		HRANICA ZASTAVANÉHO ÚZEMIA OBCE
		PLOCHA RODINNÝCH DOMOV
		PLOCHA OBČIANSKEJ VYBAVENOSTI
		PLOCHA ŠPORTU
		PLOCHA VÝROBY, SKLADOV A SKLÁDKOV
		VEREJNÁ ZELEŇ
		ZELEŇ RODINNÝCH DOMOV
		VYHRADENÁ ZELEŇ - CINTORÍN
		SPRIEVODNÁ - LÍNOVÁ ZELEŇ
		PLOCHA TECHNICKÉHO VYBAVENIA
		NÁRODNÁ KULTÚRNA PAMIATKA
		OBJEKT PAMIATKOVÉHO ZÁJMU
		ARCHEOLOGICKÁ LOKALITA
		VODNÉ TOKY A PLOCHY
		REGULÁCIA VODNÝCH TOKOV
		OCHRANA ZASTAVANÉHO ÚZEMIA PRED POVRCH. VODAMI
		VODOJEM
		OCHRANNÉ PÁSMA
		CESTA III. TRIEDY
		MIESTNA KOMUNIKÁCIA A
		ÚČELOVÁ KOMUNIKÁCIA
		PEŠÍ CHODNÍK
		AUTOBUSOVÁ ZASTÁVKA KRYTÁ
		PEŠIA DOSTUPNOSŤ OD ZASTÁVKY
		CYKLOTURISTICKÉ TRASY
		VN VEDENIE VZDUŠNÉ
		VN VEDENIE KÁBELOVÉ VZDUŠNE
		TRAFOSTANICA

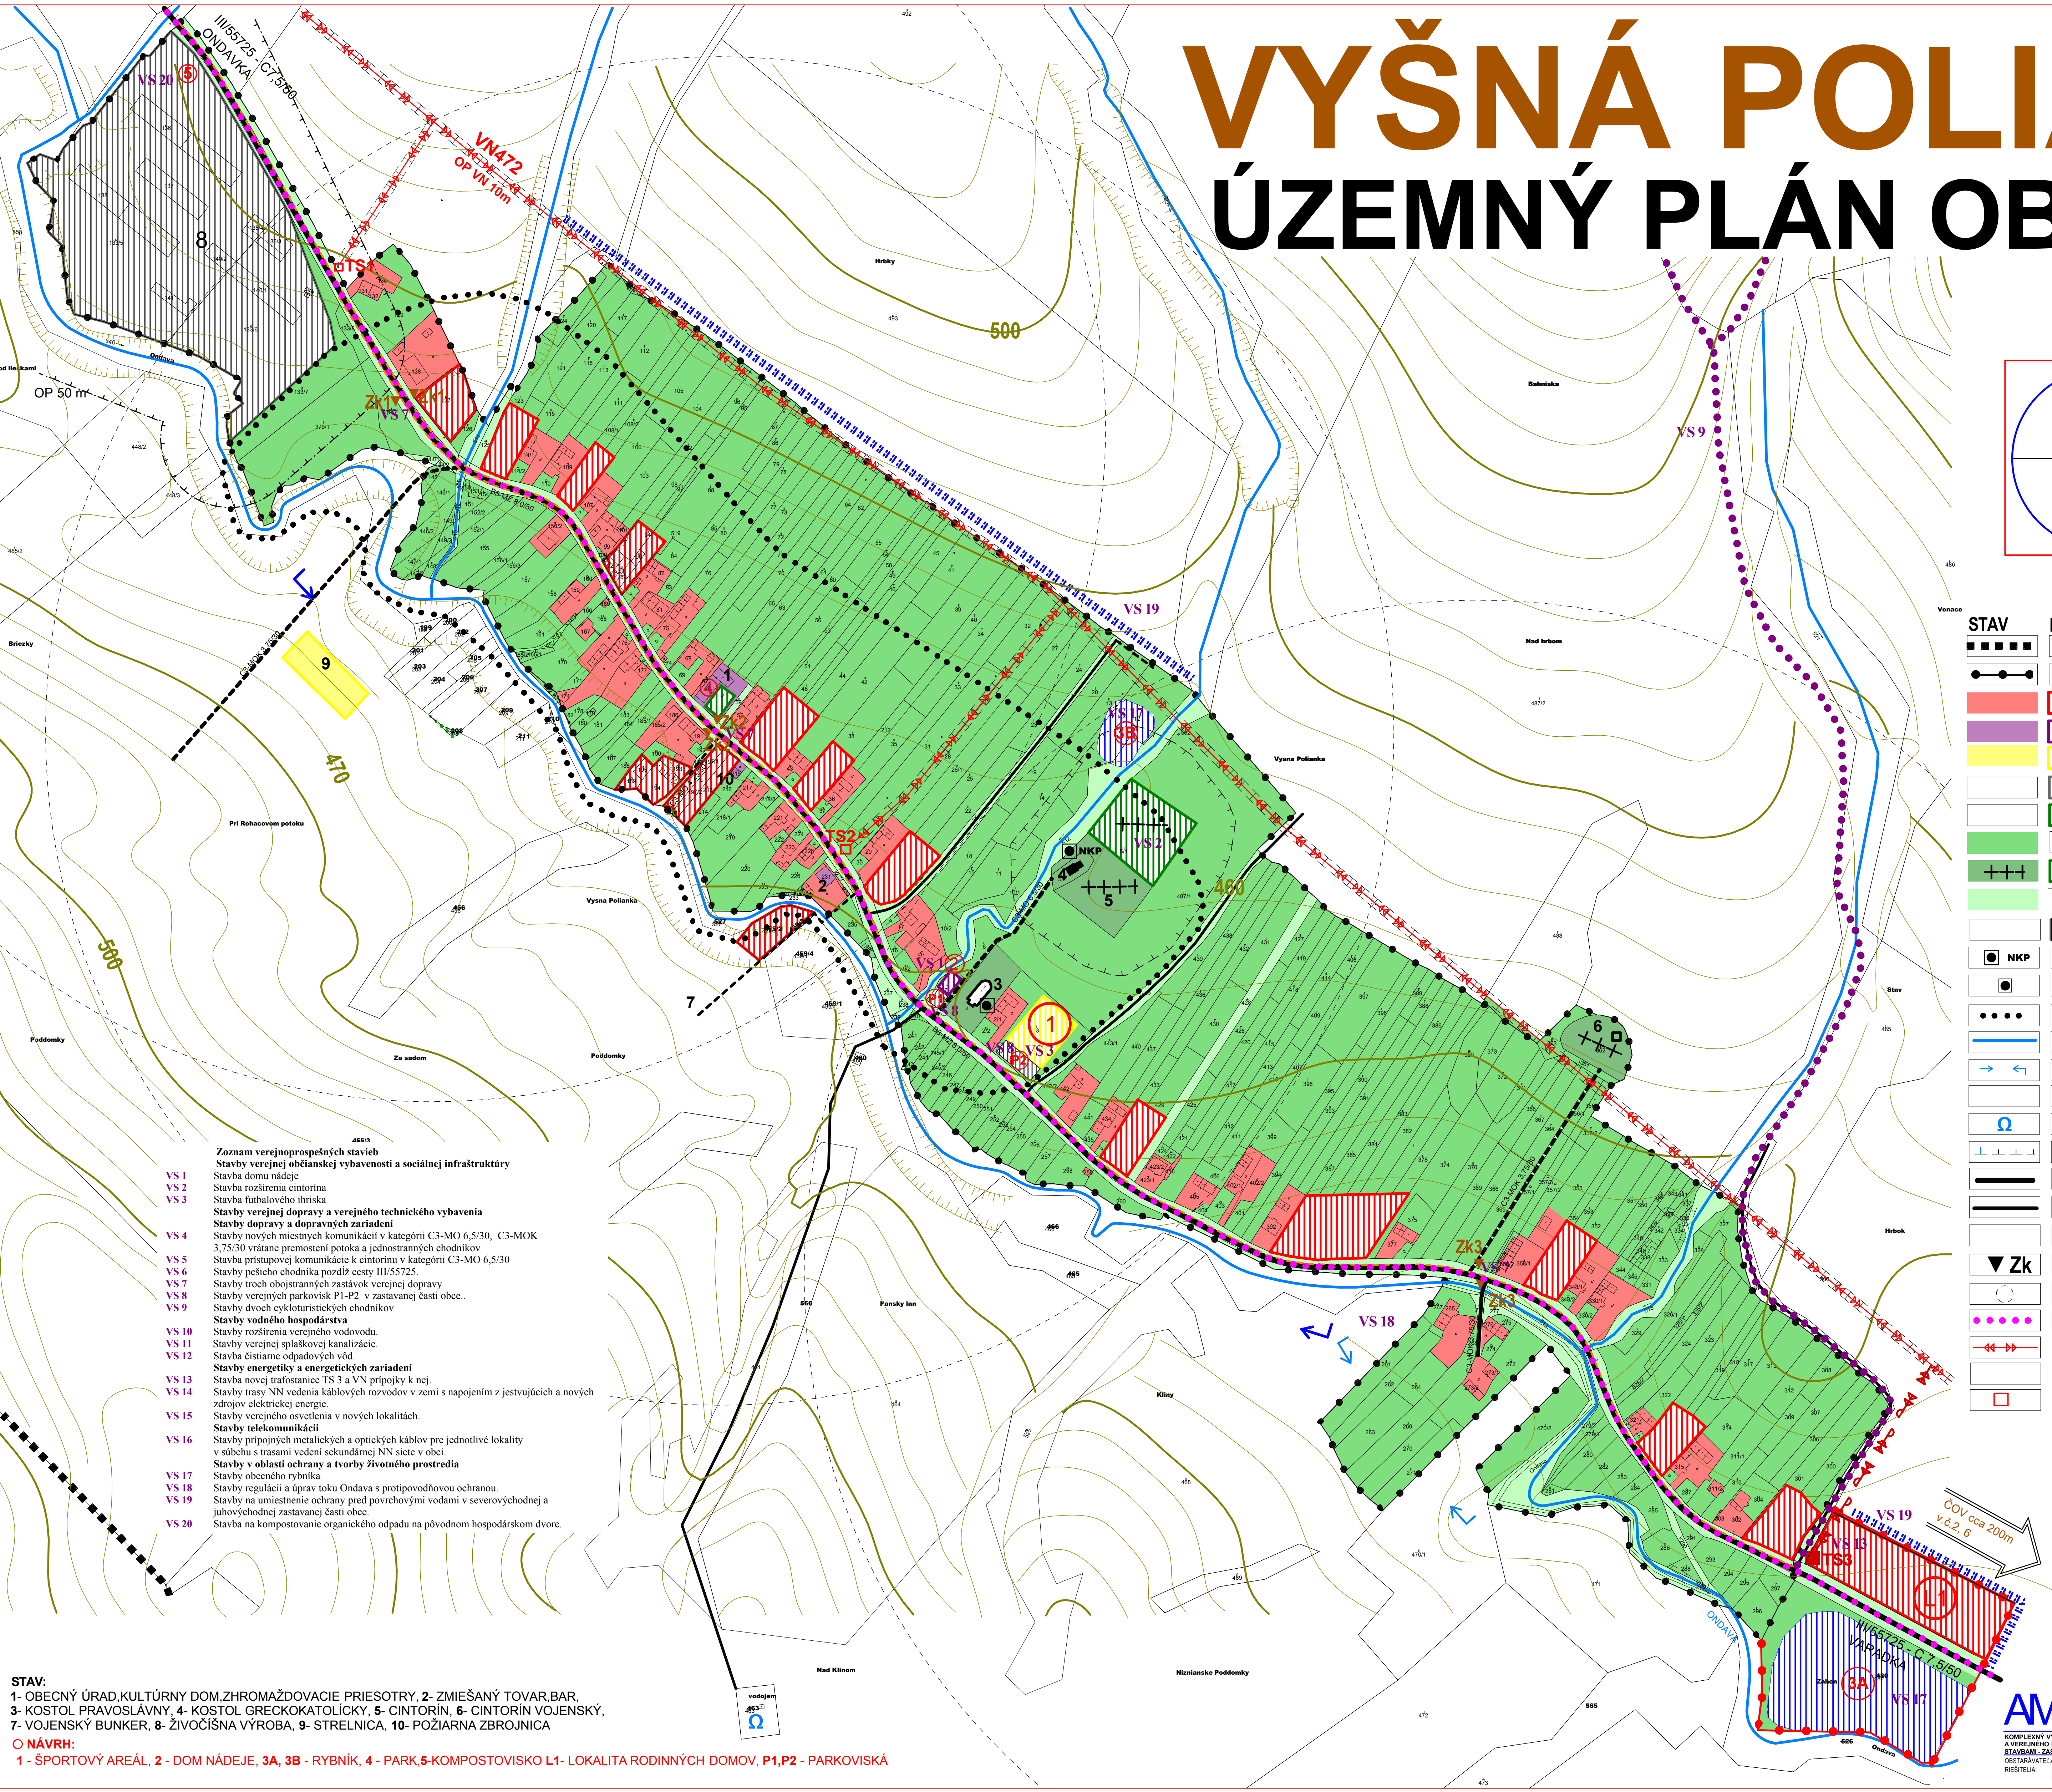

- Zoznam verejnoprospešných stavieb**
- VS 1** Stavba domu nádeje
- VS 2** Stavba rozšírenia cintorína
- VS 3** Stavba futbalového ihriska
- VS 4** Stavby verejnej dopravy a verejného technického vybavenia
- VS 5** Stavby dopravných zariadení
- VS 6** Stavby nových miestnych komunikácií v kategórii C3-MO 6,5/30, C3-MOK 3,75/30 vrátane premostení potoka a jednostranných chodníkov
- VS 7** Stavba prístupovej komunikácie k cintorínu v kategórii C3-MO 6,5/30
- VS 8** Stavby pešieho chodníka pozdĺž cesty III/5575
- VS 9** Stavby troch obojstranných zastávok verejnej dopravy
- VS 10** Stavby verejných parkovísk P1-P2 v zastavanej časti obce..
- VS 11** Stavby dvoch cykloturistických chodníkov
- VS 12** Stavby vodného hospodárstva
- VS 13** Stavby rozšírenia verejného vodovodu.
- VS 14** Stavby verejnej splaškovej kanalizácie.
- VS 15** Stavba čistiarne odpadových vôd.
- VS 16** Stavby energetiky a energetických zariadení
- VS 17** Stavba novej trafostanice TS 3 a VN prípojky k nej.
- VS 18** Stavby trasy VN vedenia káblových rozvodov v zemi s napojením z jestvujúcich a nových zdrojov elektrickej energie.
- VS 19** Stavby verejného osvetlenia v nových lokalitách.
- VS 20** Stavby telekomunikácií
- VS 21** Stavby prípojných metalických a optických káblov pre jednotlivé lokality v súbahu s trasami vedení sekundárnej NN siete v obci.
- VS 22** Stavby v oblasti ochrany a tvorby životného prostredia
- VS 23** Stavby obecného rybníka
- VS 24** Stavby regulácie a úprav toku Ondava s protipovodňovou ochranou.
- VS 25** Stavby na umiestnenie ochrany pred povrchovými vodami v severovýchodnej a juhovýchodnej zastavanej časti obce.
- VS 26** Stavba na kompostovanie organického odpadu na pôvodnom hospodárskom dvore.

STAV:

1- OBECNÝ ÚRAD, KULTÚRNY DOM, ZHROMAŽDOVACIE PRIESTORY, 2- ZMIEŠANÝ TOVAR, BAR, 3- KOSTOL PRÁVOSLÁVNÝ, 4- KOSTOL GRÉCKOKATOLICKÝ, 5- CINTORÍN, 6- CINTORÍN VOJENSKÝ, 7- VOJENSKÝ BUNKER, 8- ŽIVOČIŠNÁ VÝROBA, 9- STRELNICA, 10- POZIARNÁ ZBRUJNICA

○ NÁVRH:

1- ŠPORTOVÝ AREÁL, 2- DOM NÁDEJE, 3A, 3B - RYBNÍK, 4 - PARK, 5-KOMPOSTOVISKO L1- LOKALITA RODINNÝCH DOMOV, P1, P2 - PARKOVISKÁ


Schvaľovacia doložka:

Označenie schvaľovacieho orgánu: Obecné zastupiteľstvo vo Vyšnej Polianke

Číslo uznesenia a dátum schválenia:

Číslo VZN obce, ktorým sa vyhlasuje záväzná časť ÚPN obce :

Oprávnená osoba: Peter Kučeravý - starosta obce

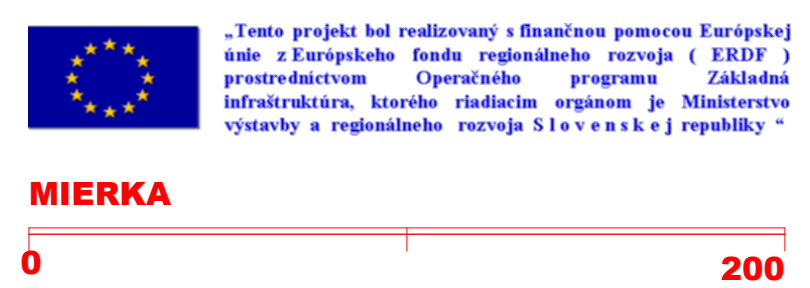

AMA atelier ÚZEMNÝ PLÁN OBCE VYŠNÁ POLIANKA v.č.: 3

Ing. arch. Marián Rajnič AA, Holíčsko 4, 080 01 Prešov

KOMPLEXNÝ VÝKRES PRIESTOROVÉHO USPORIADANIA A FUNKČNÉHO VÝSTUPNÁ ÚZEMIA A VEREJNÉHO DOPRAVNÉHO VYBAVENIA S VYZNAČENOU ZÁVÄZNOU ČASŤOU RIEŠENIA A VEREJNOPROSPEŠNÝM BUDOVANÍ, ZASTAVANÉ ÚZEMIE.

OBJEDNÁVATEĽ: Obec VYŠNÁ POLIANKA, PRÍSTELIA, Ing. arch. Viktor Hrabko, Ing. arch. Martin Rajnič AA, Arch. arch. Jozef Zeman, Ing. Ivan Bala, Ing. Ján Štáro, Ing. Ján Maron, Ing. Vlad Václavský, Mária Hrabčáková, Jozef Andrej

SPRACOVANÉ: 08.2023