

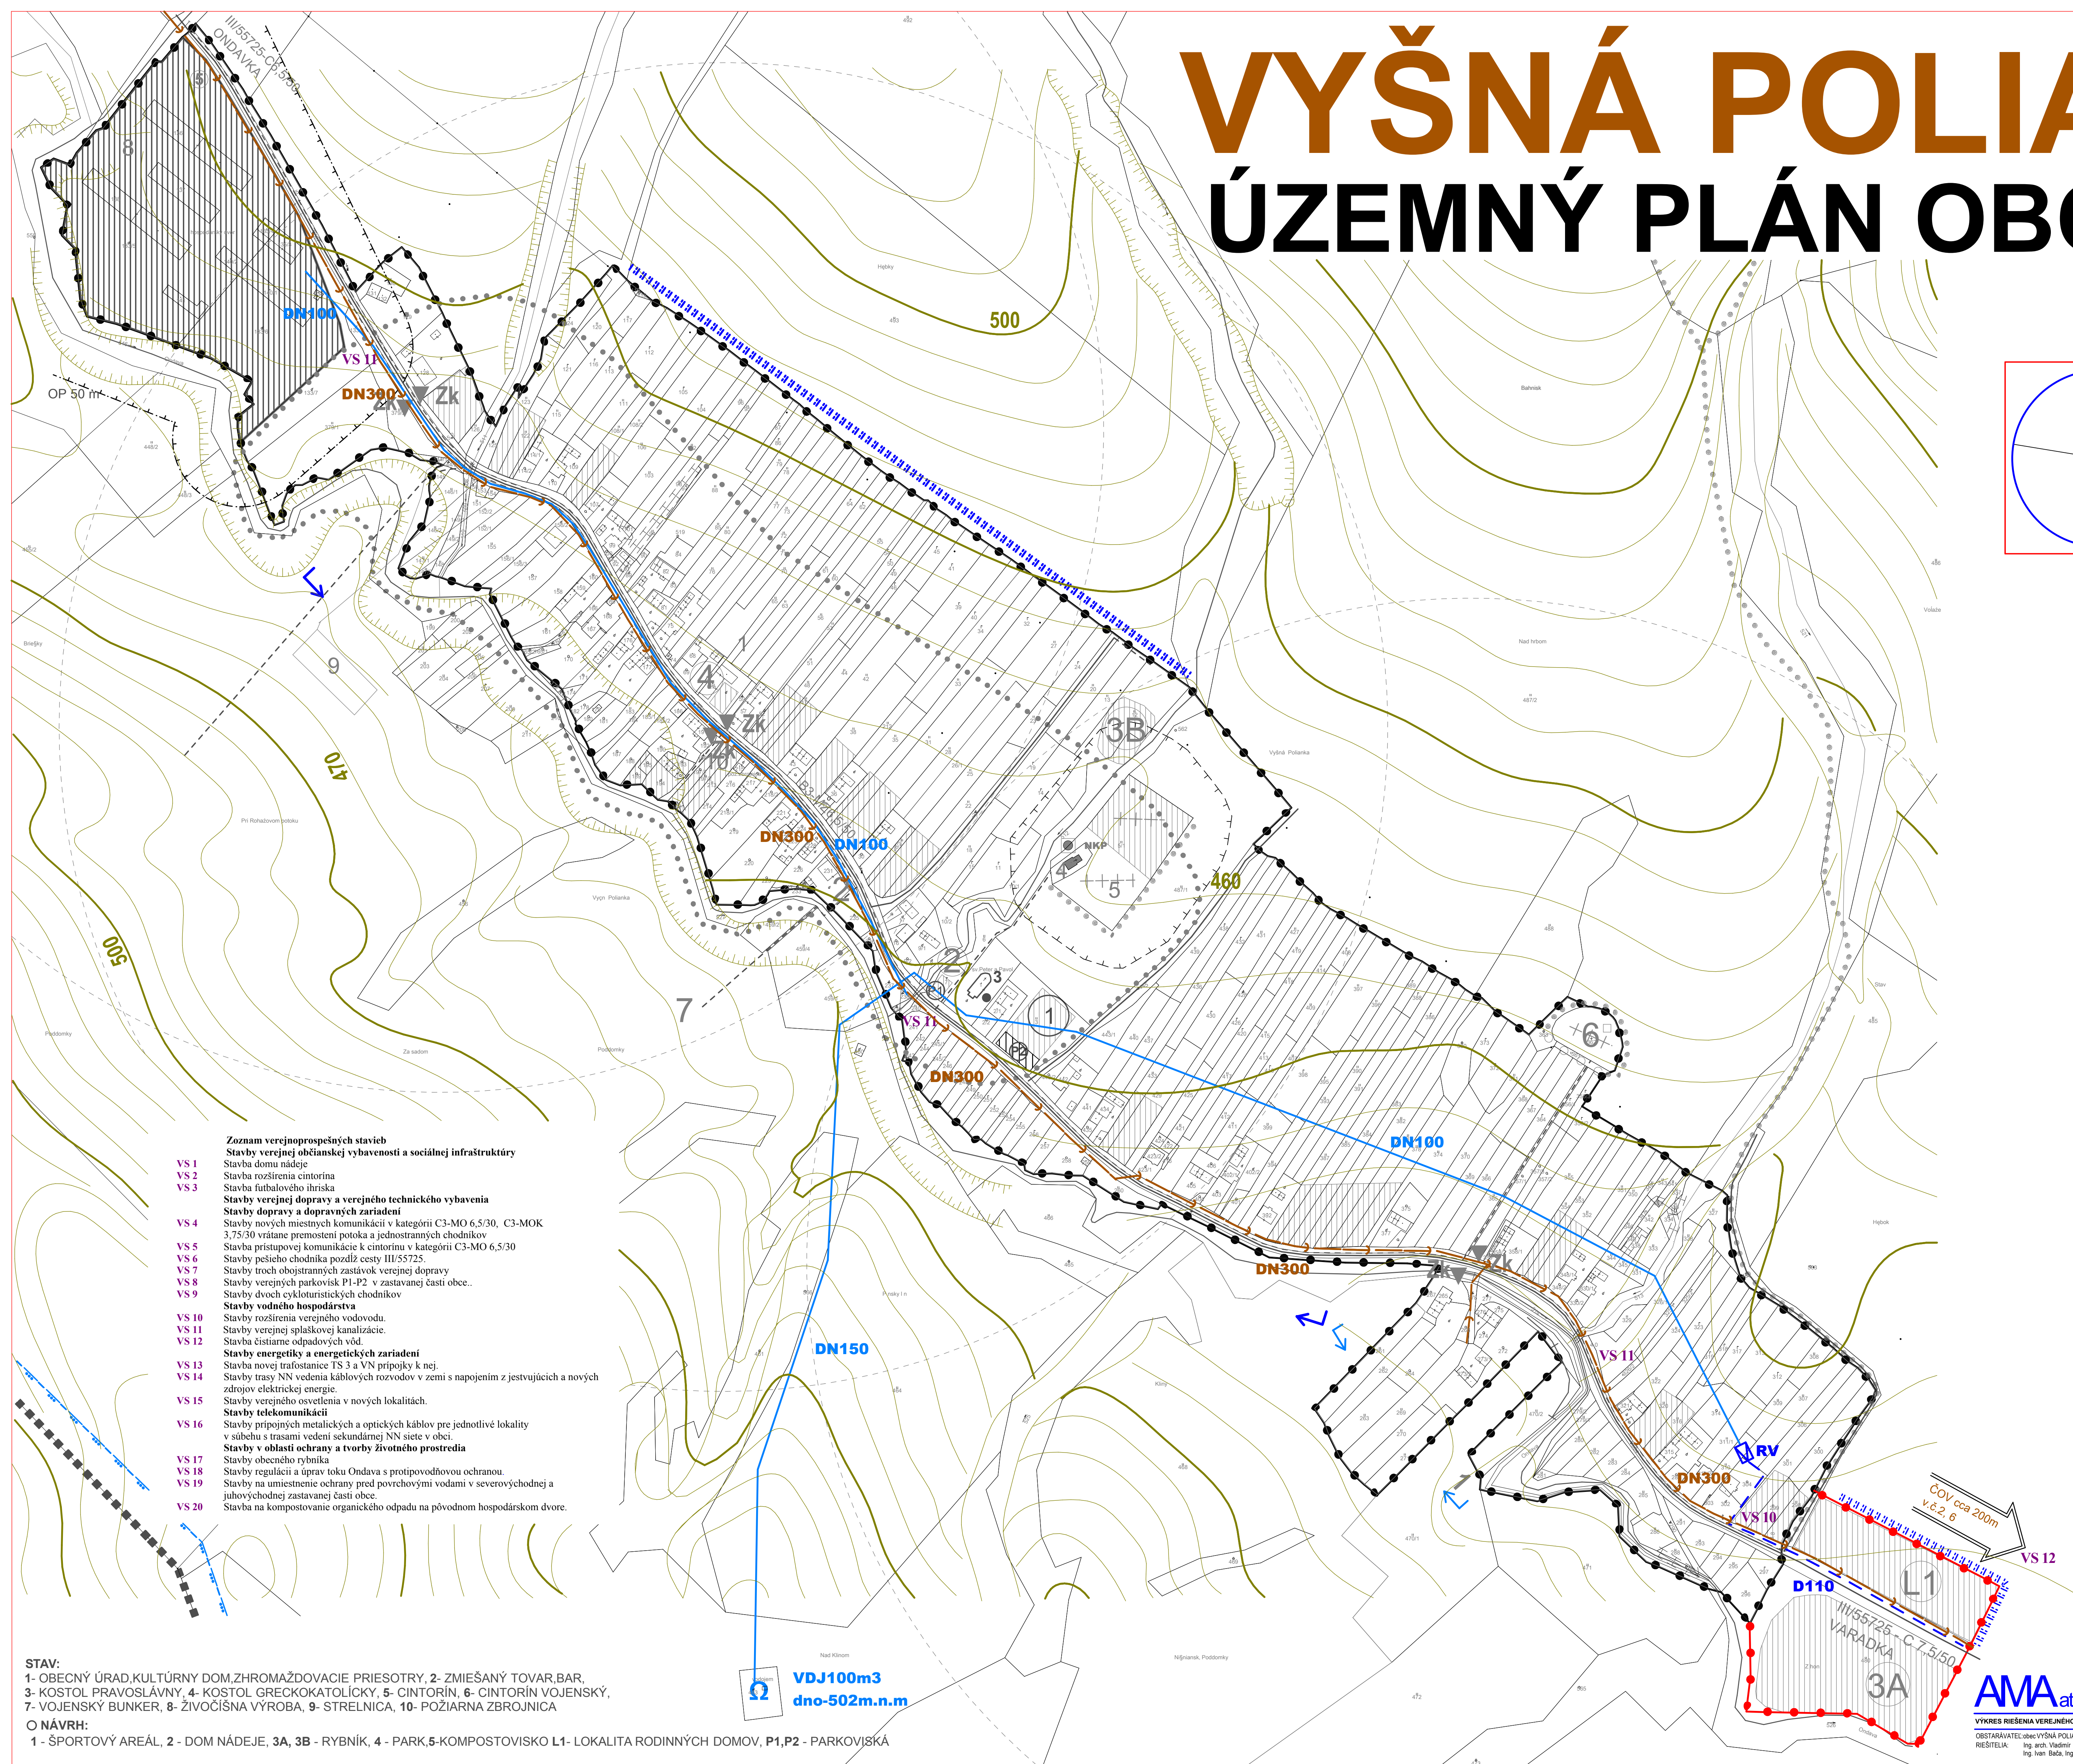


M 1:2000

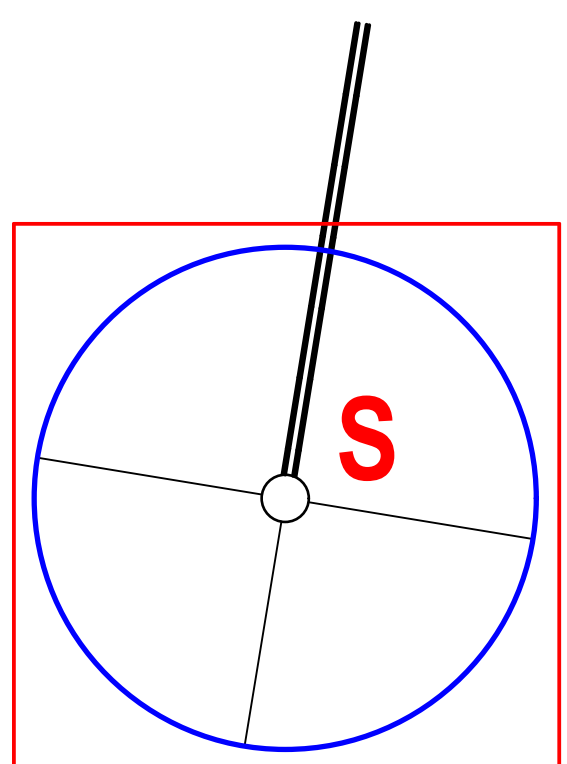

STAV	NÁVRH	VÝHLAD
		HRANICA KATASTRÁLNĚHO ÚZEMIA
		HRANICA ZASTAVANÉHO ÚZEMIA OBCE
		ODHRANNÉ PÁSMO
		VODOVOD
		VODOJEM
		REGULAČNÁ KANALIZ.
		ODHRANA ÚZEMIA
		PRŮBĚH POVRCHOVÝCH VODŮ
		REGULAČNIA VODNÝCH TOKŮ
		OP VODNÝCH ZDROJŮ 3.ST
		SPĚLAŠKOVÁ KANALIZÁCIA

Schvaľovacia doložka:
 Označenie schvaľovacieho orgánu: Obecné zastupiteľstvo vo Vyšnej Polianke
 Číslo uznesenia a dátum schválenia :
 Číslo VZN obce, ktorým sa vyhlasuje záväzná časť ÚPN obce :
 Oprávnená osoba: Peter Kučeravý - starosta obce

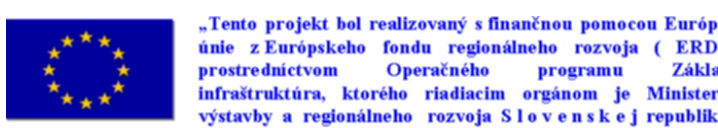

MIERKA

A horizontal number line with arrows at both ends. It is labeled with '0' at the left end and '2' at the right end. A single tick mark is placed exactly halfway between 0 and 2.

ÚZEMNÝ PLÁN OBCE VYŠNÁ POLIANKA
Ing. arch. Marián Rajnič AA, Hollého 4, 080 01 Prešov

AMA_{ateli}

VÝKRES RIŠEŠIA VEREJNEHO TECHNICKÉHO VÝTVAROVANIA - VODNÉ HOSPODÁRSTVO		M = 1 : 2 000
OBSTARÁVATEL: obec VÝŠNÁ POLJANKA		
RIŠITEĽ:	Ing. arch. Vladimír Nedelko, Ing. arch. Marián Rajniš AA, Akad. arch. Ing. arch. Jozef Zeleň, Ing. Ivan Ráda, Ing. Ing. Števo, Ing. Jozef Maršák Ing. Vlad. Vlachna, Mgr. Jarmila Jozef, Jozef Andrej	SPRACOVANÉ: 06.2018

V.č.:

4

POLJANKA
4,080 01 Prešo