



M 1:2000

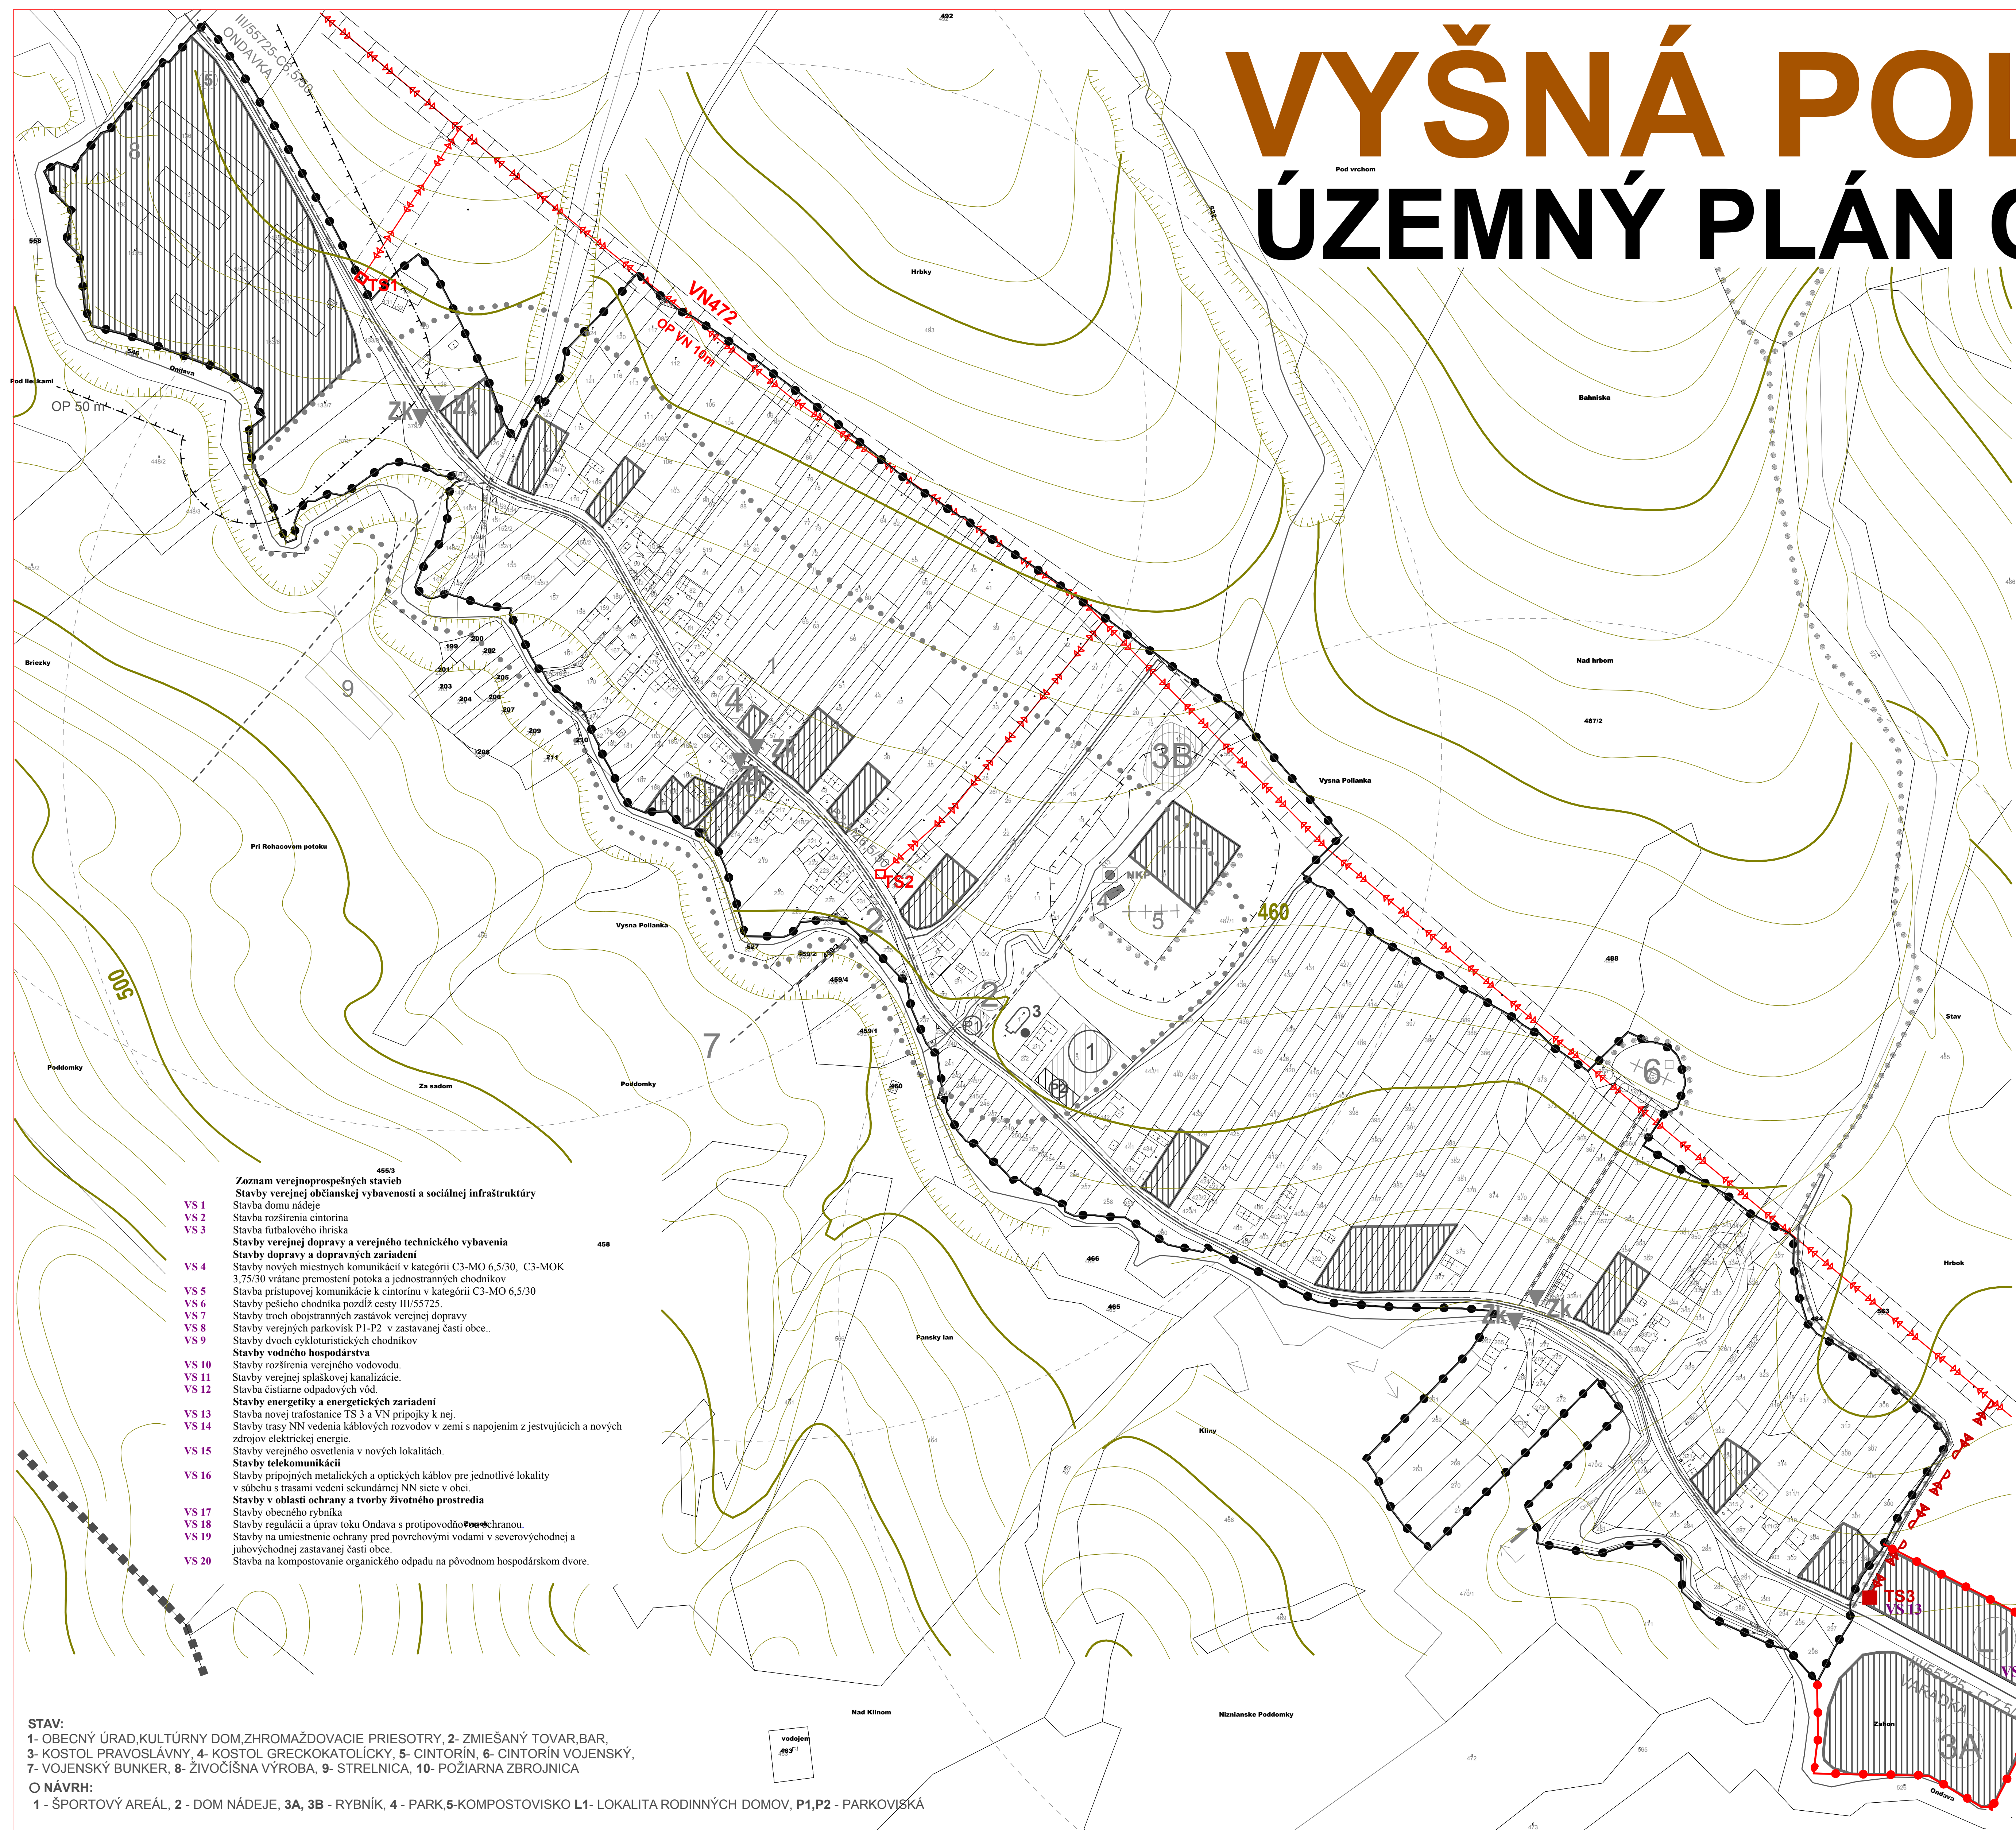

STAV	NÁVRH	VÝHLAD	
			HRANICA KATASTRÁLNĚHO ÚZEMIA
			HRANICA ZASTAVANÉHO ÚZEMIA OBCE
			OCHRANNÉ PÁSMO
			VN VEDENIE VZDUŠNÉ
			VN VEDENIE KÁBELOVÉ VZDUŠNÉ
			TRAFOSTANICA

Schvaľovacia doložka:
 Označenie schvaľovacieho orgánu: Obecné zastupiteľstvo vo Vyšnej Polianke
 Číslo uznesenia a dátum schválenia:
 Číslo VZN obce, ktorým sa vyhlasuje záväzná časť ÚPN obce:
 Oprávnená osoba: Peter Kučeravý - starosta obce

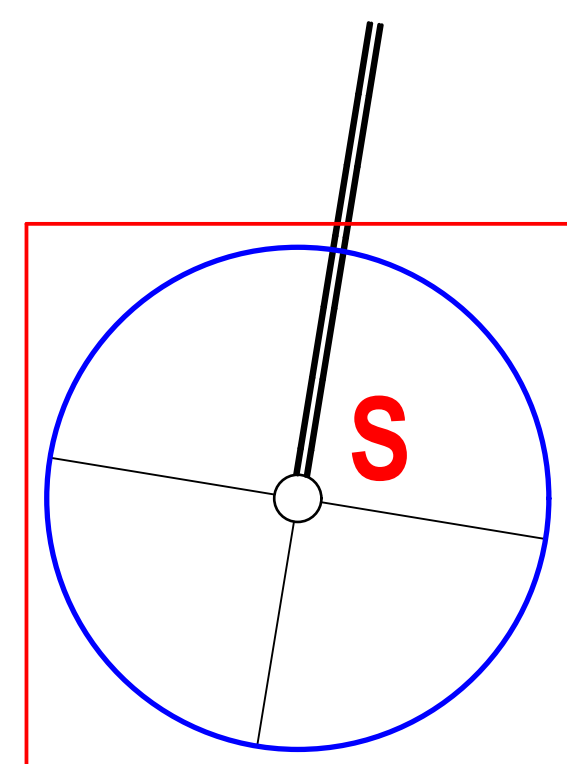

„Tento projekt bol realizovaný s finančnou pomocou Európskej únie z Európskeho fondu regionálneho rozvoja (ERDF) prostredníctvom Operačného programu Základná infraštruktúra, ktorého riadiacim orgánom je Ministerstvo vnútra a vnútorných vecí Slovenskej republiky.“

MIERKA

A horizontal number line with arrows at both ends. It is marked with the number 0 on the left and 20 on the right. A single tick mark is placed exactly halfway between 0 and 20, representing the number 10.

AMA^úatelier

ÚZEMNÝ PLÁN OBCE VYŠNÁ POLIANKA

VÝKRES RIŠENIA VEREJNÉHO TECHNICKÉHO VYBAVENIA - ENERGETIKA, TELEKOMUNIKÁCIE M 1 : 2 000

OBSTARAVATEL: obce VYSNÁ POLIANKA

v.č.:

1